


APPARTAMENTO A4 PIANO PRIMO QUADRIFAMILIARE

Garage 50% mq	P. Interrato 50% mq	P. Primo	Poggioli-Terraz. 50% mq	TOTALE mq
13.12 mq	4.73 mq	95.20 mq	28.24 mq	141.29 mq

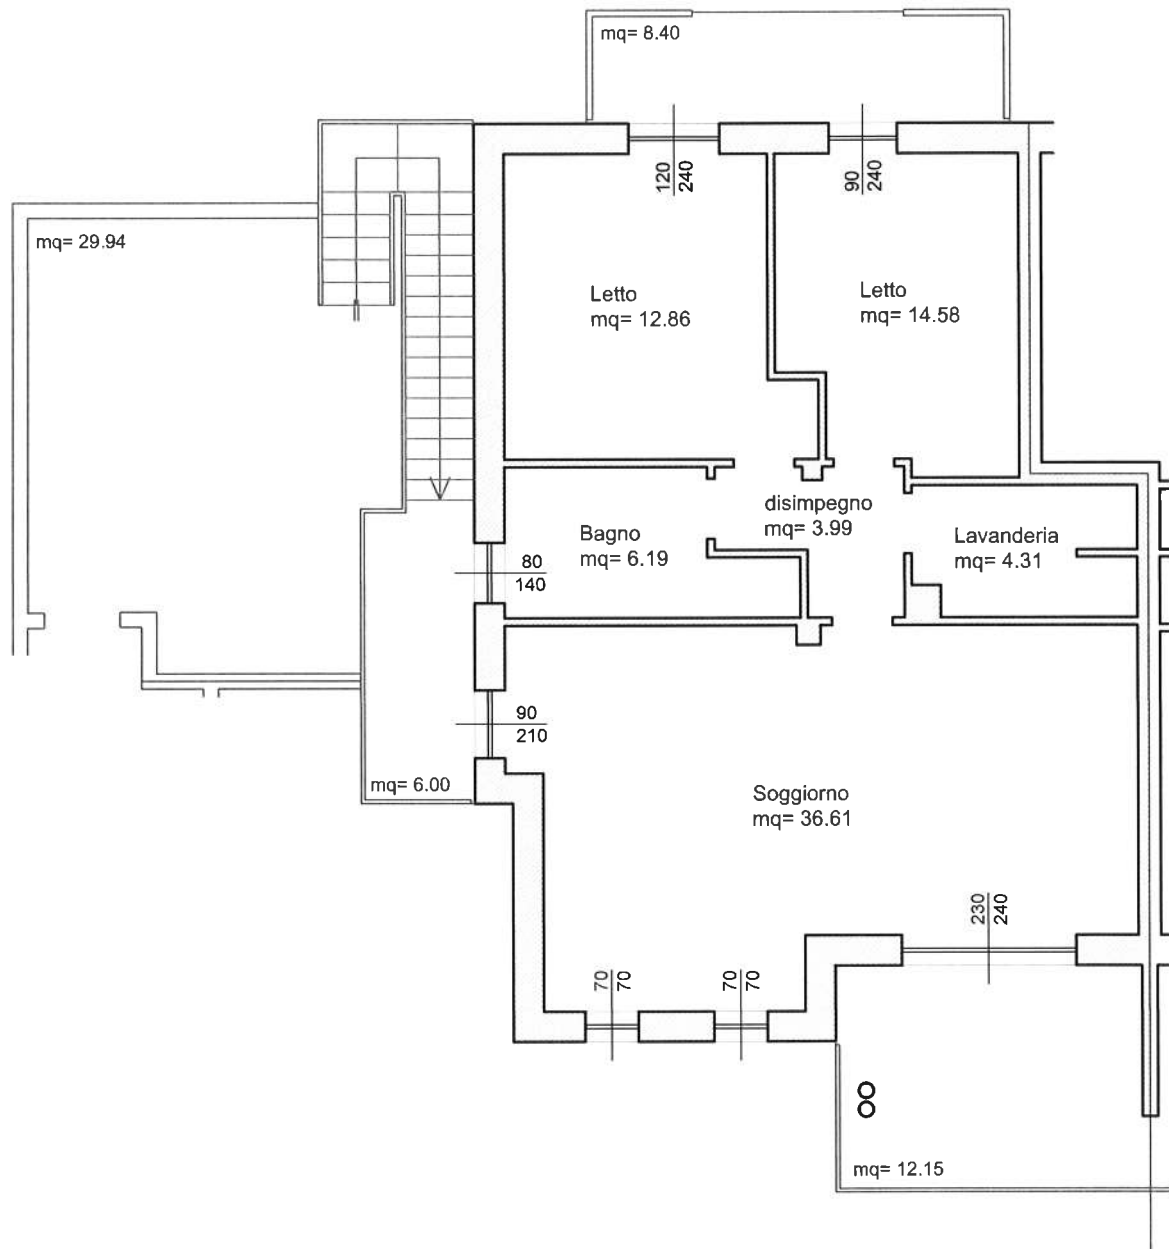


PIANTA PIANO PRIMO

SCALA 1:100

APPARTAMENTO A4 PIANO PRIMO QUADRIFAMILIARE

Garage 50% mq	P. Interrato 50% mq	P. Primo	Poggioli-Terraz. 50% mq	TOTALE mq
13.12 mq	4.73 mq	95.20 mq	28.24 mq	141.29 mq

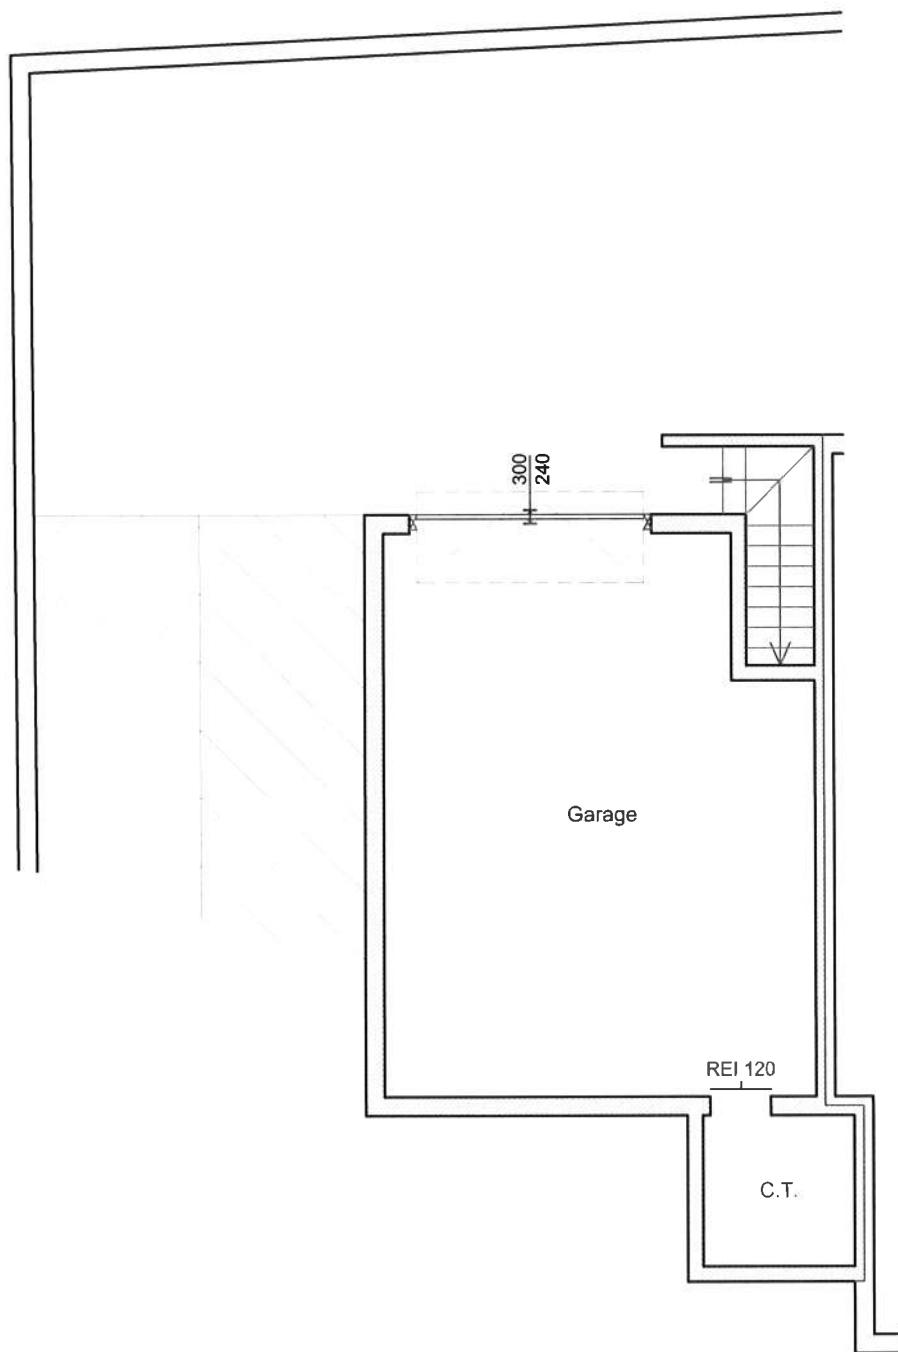

PIANTA PIANO INTERRATO

SCALA 1:100