


**Piano Terra** (Scala 1:100)



**1.**  
Unità

Via Rosa Morando (VR)

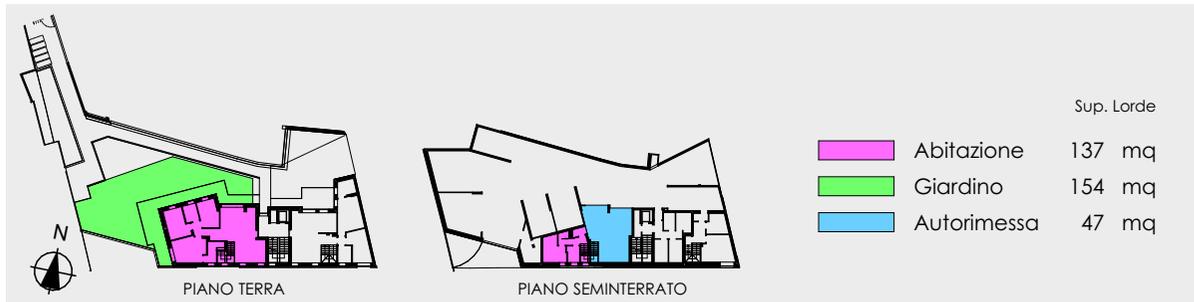

Le planimetrie sono da considerarsi unicamente rappresentative dello stato di progetto e, pertanto, da non considerarsi in alcun modo vincolanti e soggette ad eventuali e future modifiche nella fase esecutiva di cantiere



**SCELTA IMMOBILIARE S.R.L.**  
dal 1972



dal 1955  
**COSTRUZIONI RUFFO S.p.A.**  
www.costruzioniruffo.it  
vendite@costruzioniruffo.it

INFO VENDITE **+39 340 367 9945**