





LOTUS
RESIDENZA

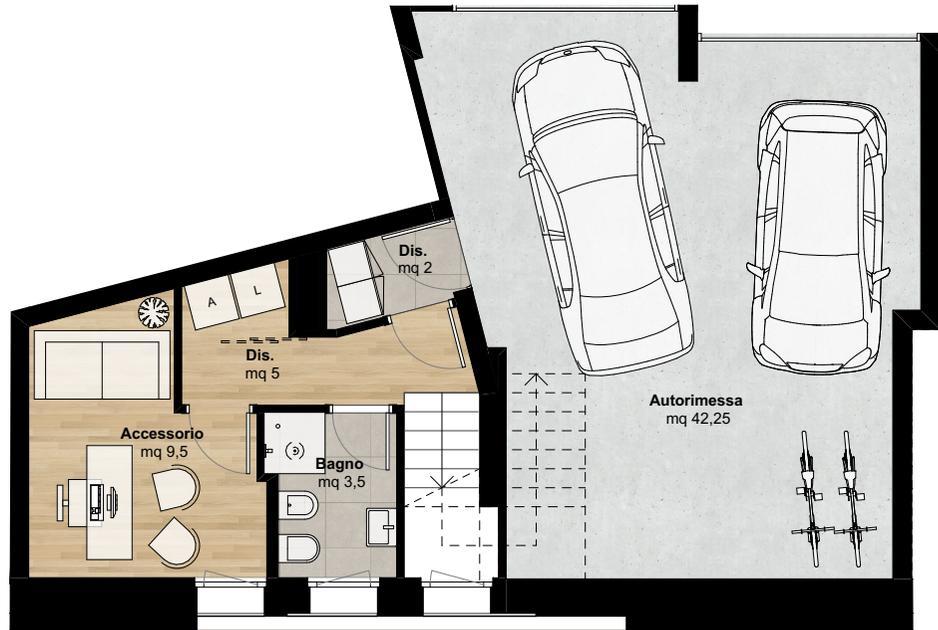

Piano Seminterrato (Scala 1:100)

1:
Unità

Via Rosa Morando (VR)

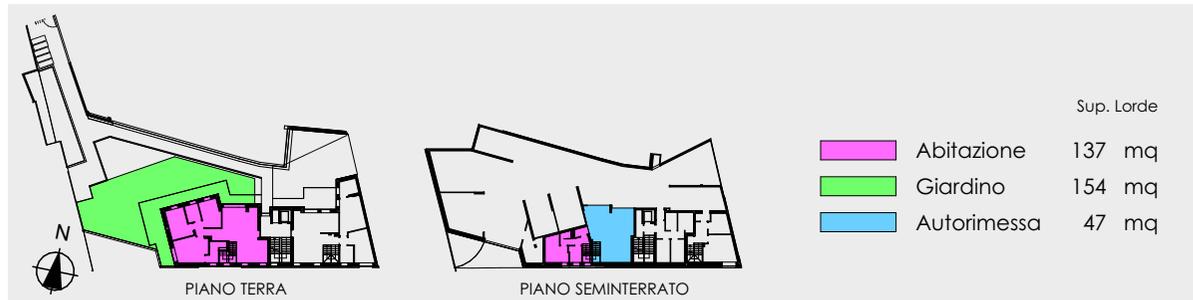

Le planimetrie sono da considerarsi unicamente rappresentative dello stato di progetto e, pertanto, da non considerarsi in alcun modo vincolanti e soggette ad eventuali e future modifiche nella fase esecutiva di cantiere



SCelta IMMOBILIARE S.R.L.
dal 1972



dal 1955
COSTRUZIONI
RUFFO S.p.A.

www.costruzioniruffo.it
vendite@costruzioniruffo.it

INFO VENDITE **+39 340 367 9945**